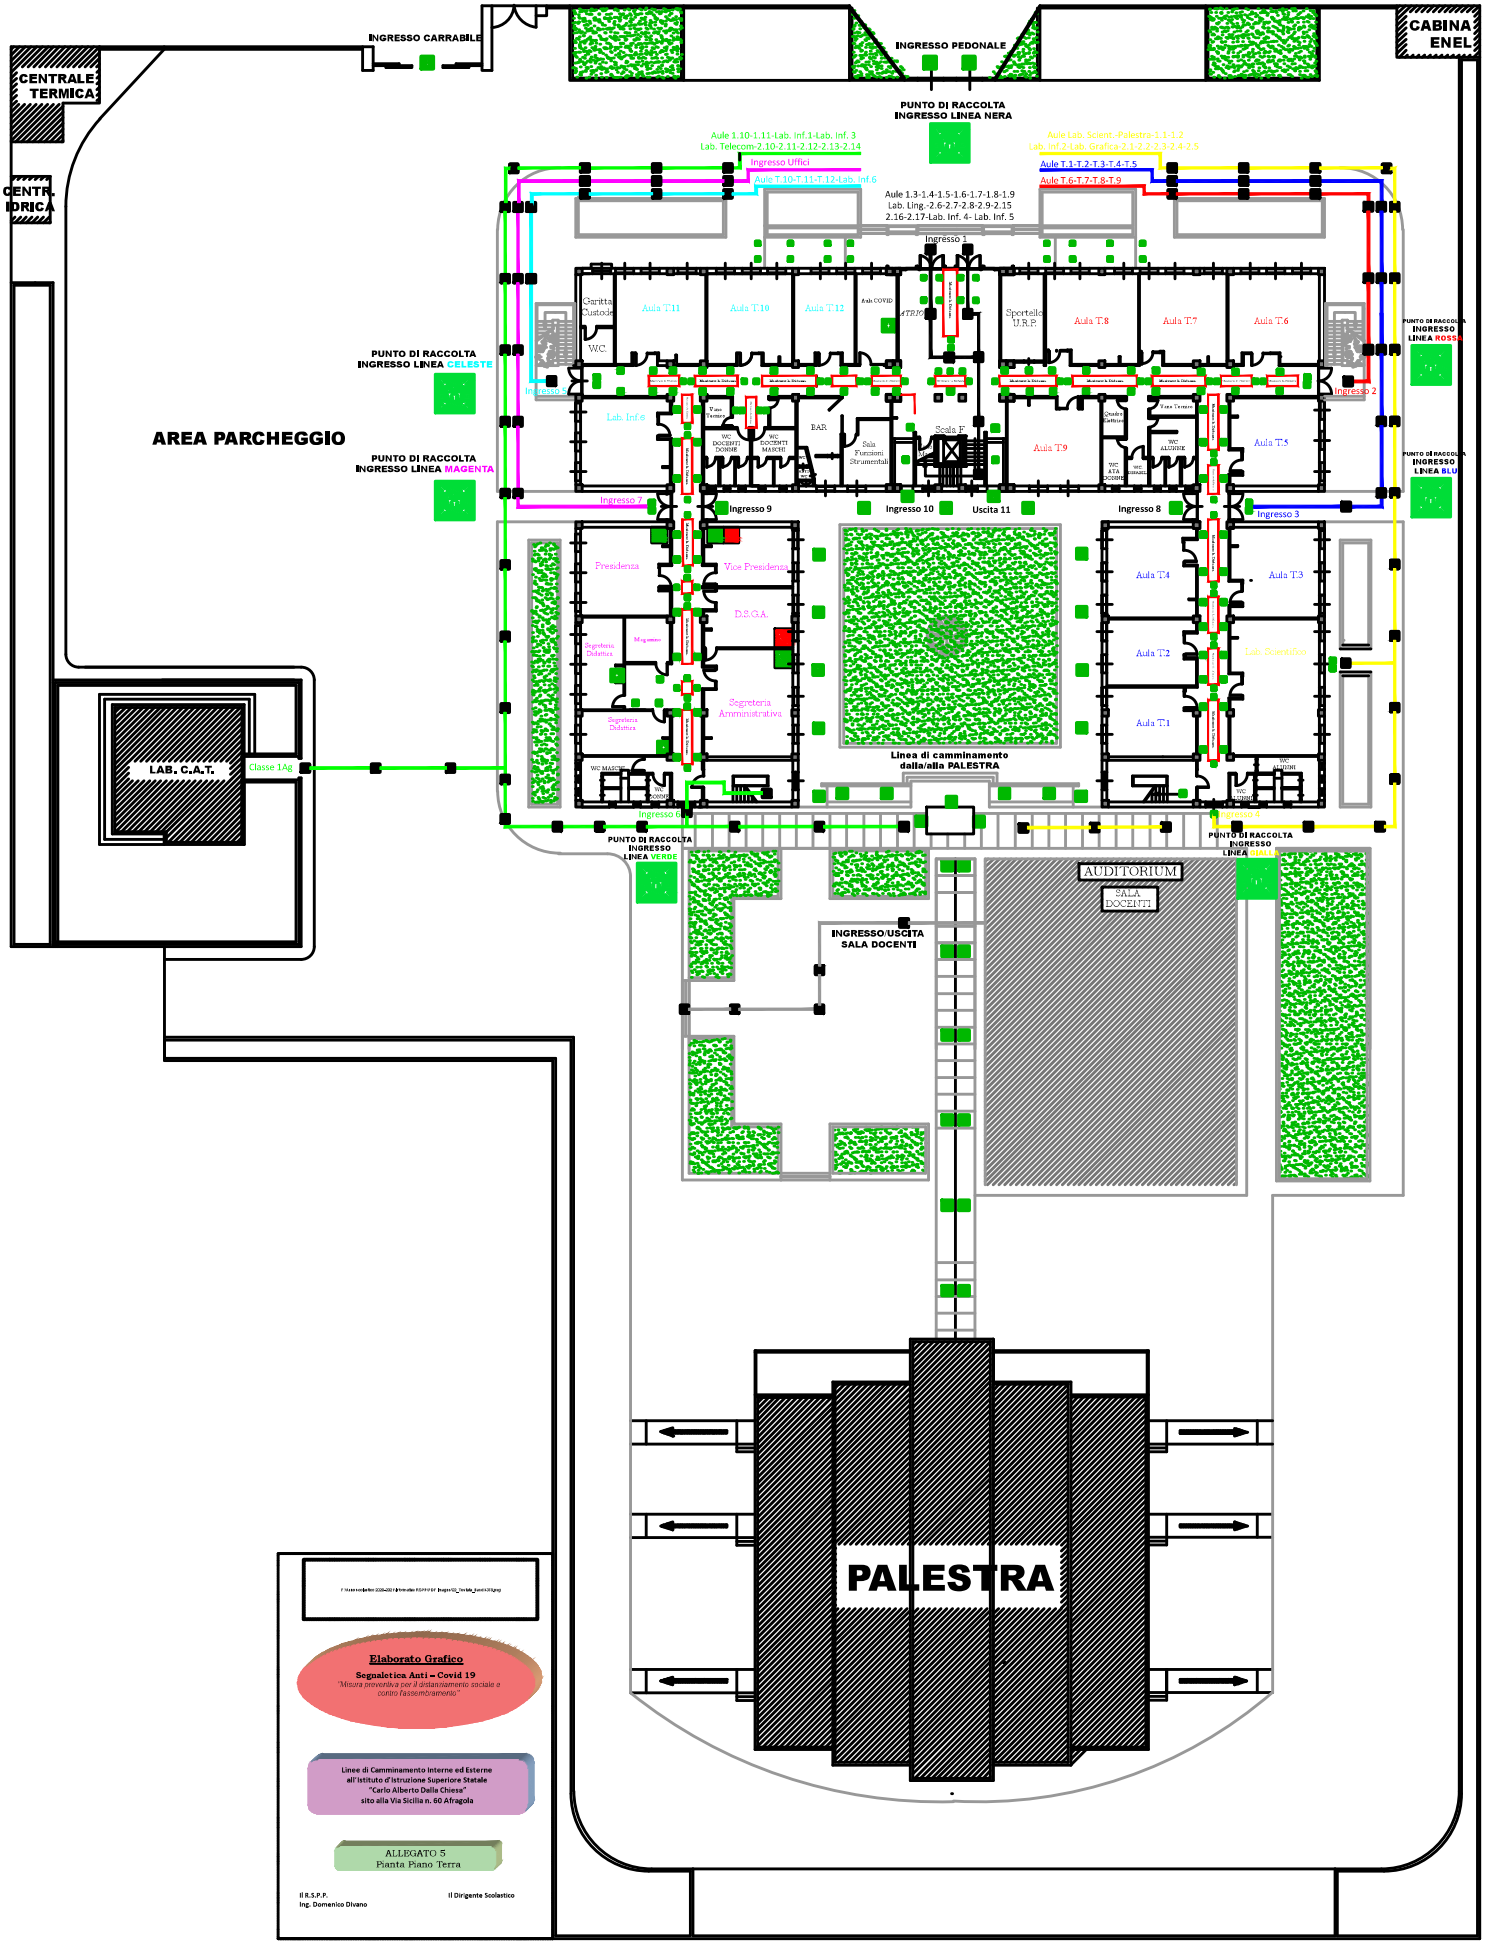
INGRESSO CARRABILE
INGRESSO PEDONALE
CABINA ENEL
CENTRALE TERMICA
CENTR. IDRICA
PUNTO DI RACCOLTA INGRESSO LINEA NERA
Aule 1.10-1.11-Lab. Inf.1-Lab. Inf. 3 Lab. Telecom-2.10-2.11-2.12-2.13-2.14
Ingresso Uffici
Aule T.10-T.11-T.12-Lab. Inf.6
Aule 1.3-1.4-1.5-1.6-1.7-1.8-1.9 Lab. Ling.-2.6-2.7-2.8-2.9-2.15 2.16-2.17-Lab. Inf. 4- Lab. Inf. 5
Aule Lab. Scient.-Palestra-1.1-1.2 Lab. Inf.2-Lab. Grafica-2.1-2.2-2.3-2.4-2.5
Aule T.1-T.2-T.3-T.4-T.5
Aule T.6-T.7-T.8-T.9
Ingresso 1
Garitta Custode
Aula T.11
Aula T.10
Aula T.12
Aula Covid
Sportello U.R.P.
Aula T.8
Aula T.7
Aula T.6
W.C.
Ingresso 6
Ingresso 5
Ingresso 2
PUNTO DI RACCOLTA INGRESSO LINEA ROSSA
PUNTO DI RACCOLTA INGRESSO LINEA CELESTE
AREA PARCHEGGIO
Lab. Inf.5
BAR
Scala E
Aula T.9
Aula T.5
PUNTO DI RACCOLTA INGRESSO LINEA MAGENTA
PUNTO DI RACCOLTA INGRESSO LINEA BLU
Ingresso 7
Ingresso 9
Ingresso 10
Uscita 11
Ingresso 8
Ingresso 3
Presidenza
Vice Presidenza
D.S.G.A.
Segreteria Amministrativa
Aula T.4
Aula T.3
Aula T.2
Aula T.1
Lab. Scientifico
Linea di camminamento dalla/alla PALESTRA
LAB. C.A.T.
Classe 1Ag
Ingresso 4
PUNTO DI RACCOLTA INGRESSO LINEA VERDE
PUNTO DI RACCOLTA INGRESSO LINEA GIALLA
AUDITORIUM
SALA DOCENTI
INGRESSO/USCITA SALA DOCENTI
PALESTRA
Elaborato Grafico
Segnaletica Anti – Covid 19
"Misura preventiva per il distanziamento sociale e contro l'assembramento"
Linee di Camminamento Interne ed Esterne all'Istituto d'Istruzione Superiore Statale "Carlo Alberto Dalla Chiesa" sito alla Via Sicilia n. 60 Afragola
ALLEGATO 5
Pianta Piano Terra
Il R.S.P.P.
Ing. Domenico Divano
Il Dirigente Scolastico